


25 t R 1工区
 最大梁重量 1.0 t 未満
 最大柱重量 1.8 t
 作業半径20m
 定格総荷重
 $2.2 \text{ t} \times \text{フック} 0.4 \times 80\% = 1.44 \text{ t}$

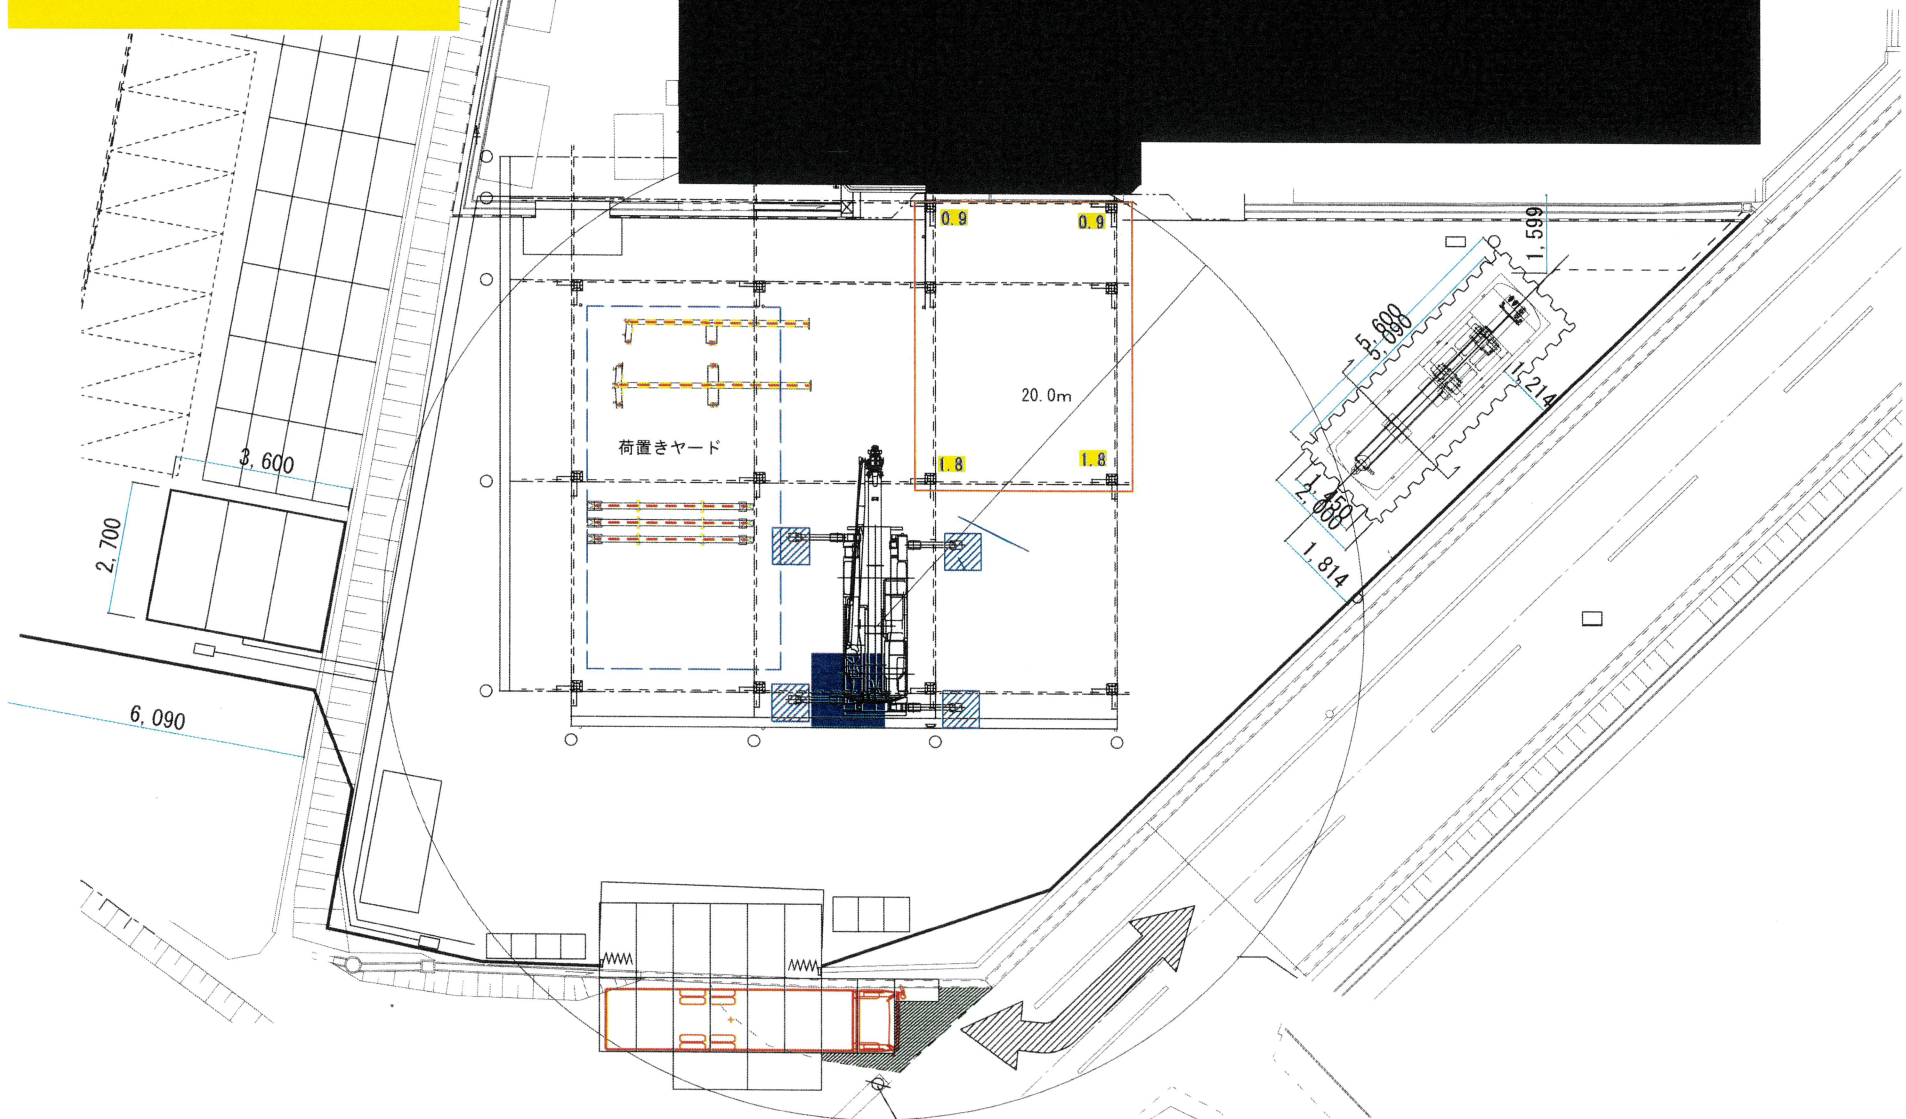

Co. Ltd RMT

工事名称		図面番号	1
図面名称	建方計画図		